

■施設概要

2024年8月現在

B2F UNIT (ユニット) ライブスペース/クラブ

B2F 基本会場費/¥715,000 (税込) ※音響照明管理立会込み

概要	客席数
営業内容	500名 (スタンディング)

建築仕様	面積	床	天井高
営業面積	332.4㎡		
客席	167.8㎡	木製フローリング	5.1m(バトンまで)
ステージ	41.8㎡	リノリウム (黒)	4.3m (ステージ高0.8m)

サービス施設	
B1F内	客用トイレ・コインロッカー (195個) ・フリースペース
B3F内	控室(メイクアップルーム兼用)3部屋・出演者用トイレ・シャワー・給湯室
	控室面積 A-7.05㎡ / B-6.2㎡ / C-6.71㎡ / 連結使用の場合 19.96㎡

機構設備	
	照明用バトン10本 (ステージ上昇バトン4本) ・美術バトン1本 (ステージ後方/昇降せず)
	大黒幕 (引き割り幕) ステージ上手片引き

B1F B1FLAT (ビーワンフラット) レンタルスペース

B1F 基本会場費/¥330,000 (税込)

全日使用	10:00 ~ 20:00(8h)	¥330,000 (税込)	
時間外延長料金	1h	¥33,000 (税込)	
時間貸料金	1h	¥44,000 (税込)	※最低4時間以上

概要	客席数	床	天井高
営業内容	250名 (スタンディング)	木製フローリング	4.3m
基本使用時間	10:00~20:00 (10時間)		

B3F SALOON (サルーン) レンタルスペース/バー

B3F 基本会場費/165,000円 (税込)

時間貸料金	平日 / 1h	¥22,000 (税込)
	土日祝 / 1h	¥33,000 (税込)

※ イベント使用により異なる / 応相談

概要	客席数	床	天井高
営業内容	100名 (スタンディング)	クリア塗装	5.3m
営業時間	イベントにより異なる / * 応相談		

備考

レンタル及び、イベント使用ご希望の方は、下記までお問い合わせください。

UNIT TEL : 03-5459-8630 (平日12:00~19:00)

B1FLAT TEL : 03-5459-8631 (平日12:00~19:00)

SALOON TEL : 03-5459-8633 (平日12:00~19:00)

■B2F UNIT 料金表

2024年8月現在

会場使用料

基本会場費

区分	単位	料金 (税込)
全日使用：土, 日, 祝日	11:00～22:00 (11h)	¥715,000
全日使用：平日	11:00～23:00 (12h)	¥715,000
夜間使用	22:00～6:00 (8h)	¥605,000
仕込み・撤去使用	11:00～22:00 (11h)	¥495,000
時間使用料	上記の時間で1時間 (最低4時間以上)	¥77,000

※上記以外の時間帯の使用の際は担当者にご相談下さい。
 ※ 使用時間内でフレックスのご使用問題ありません
 ※ 音響照明立会人件費込み

時間外延長料金

区分	単位	料金 (税込)
時間外延長料金	1時間	¥55,000

技術人件費

音響

区分	単位	料金 (税込)
技術料	1日	チーフオペレーター ¥44,000
	1日	モニターオペレーター ¥33,000
	1日	アシスタント ¥27,500

※12時間以上、2回公演、深夜公演の際は割増になります。

照明

区分	単位	料金 (税込)
技術料	1日	チーフオペレーター ¥44,000
	1日	アシスタント ¥27,500

※12時間以上、2回公演、深夜公演の際は割増になります。

アルバイト

区分	単位	料金 (税込)
全日勤務 (8時間の保障)	11:00～22:00 1日	¥12,000
夜間勤務	22:00～6:00 (8h) 1日	¥22,000
時間外延長	早朝/深夜 1時間	¥2,000

チケット販売

(プレイガイド等)

区分	単位	料金 (税込)
販売手数料	1枚	販売金額の10%
チケット用紙代	1枚	¥11
郵送料 (原券取寄時のみ)	1回	¥880

物販販売

区分	料金 (税込)
物販手数料	販売金額の10%

追加使用料金

区分	料金 (税込)
長時間公演, 2部制, 開場前特典会	¥110,000

収録

区分	料金 (税込)
収録料	¥110,000

※映像や音源を商品化する場合、TVやラジオ等の番組に使用する場合がございます。

UNIT

TEL : 03-5459-8630 (平日12:00～19:00)

■ 備品リスト

2025年2月現在

舞台			数量	単価
平台	3×6	全面黒塗り、ケコミなし	8	会場費に含む
	3×3	全面黒塗り、ケコミなし	2	会場費に含む
箱馬			27	会場費に含む
ケコミ(雑黒)			一式	会場費に含む
パンチ	3×6、6×6、6×9、6×12		各1	会場費に含む

楽器				
	メーカー	品番	数量	単価
DRUM SET	YAMAHA	【OAK CUSTOM】 Snare 14", Toms 10"/12"/13"/16", BD 22" H.H 14" (SABIAN AA series) with H.Hstands 16"/18"/20" (A ZILDJIAN ROCK) with Cymbals Stands	一式	¥6,600
BASS AMP	AMPEG (HEAD)	SVT-350H(350W/Transistor)	1	¥5,500
		SVT-3PRO	1	¥5,500
	AMPEG (CABINET)	SVT-810E(8×10")	1	¥5,500
GUITER AMP	ROLAND	JC-120(100W/2×12")	1	¥5,500
	Marshall (HEAD)	JCM900 4100	1	¥5,500
	Marshall (CABINET)	JCM900 1960A	1	¥5,500

DJ				
	メーカー	品番	数量	単価
DJ台		W2000×D900×H900	1	会場費に含む
		W1800×D600×H900	1	会場費に含む
DJ MIXER	PIONEER	DJM-800	1	¥4,400
		DJM-900nexus	1	¥4,400
		DJM-900NXS2	1	¥4,400
CDJ	PIONEER	CDJ-2000NXS2	2	¥4,400(1台に付き)
		CDJ-2000nexus	2	¥4,400(1台に付き)
PCスタンド			4	会場費に含む

映像				
	メーカー	品番	数量	単価
Projector	PANASONIC	PT-REQ12JLB (12000lm) *DLP方式	1	¥55,000
	ROLAND	V-1HD	1	¥11,000

その他				
	メーカー	品番	数量	単価
長テーブル		W1800×D450×H700	8	会場費に含む
		W1500×D450×H700	4	会場費に含む
椅子		折りたたみ	14	会場費に含む
		折りたたみタイプ	8	会場費に含む
譜面台	PLAYTECH	MS25BK	2	会場費に含む
譜面灯	Mighty Bright	MUSIC LIGHT Extra Frex	10	会場費に含む
KEYBOARD STAND	YAMAHA	LG-800	1	会場費に含む
		QUIK LOK-タイプ	5	会場費に含む
GUITER STAND	TAMA	839	5	会場費に含む
	HERCULES	GS414B PLUS	4	会場費に含む

■ 音響機材リスト

2024年8月現在

FOH System				
	メーカー	品番	数量	備考
House Console	YAMAHA	CL-5 (48in)	1	w/iPad
		Rio3224-D	1	
		Rio1608-D	1	
Sub Console	DDA	DM16	1	
Main Speaker	JBL	VT4888	8	
Subwoofer	JBL	VT4880	6	
Main Amp	Amcron	MA5002VZ	9	
		MA3600VZ	2	
System Compressor	AVALON DESIGN	AD2044	1	
System Processor	LAKE	LM26	2	
mic pre	MIDAS	XL48	1	
Reverbrator	t. c. electronic	Reverb M3000	1	
Multi Effector	YAMAHA	SPX2000	2	
CD-RW player	TASCAM	CD-RW900SL	2	

Monitor System				
	メーカー	品番	数量	
Monitor Console	YAMAHA	M7CL V3	1	w/iPad
Sidefill	JBL	SR4733X (15inch×2 1.5inch×1)	2	
Wedge Monitor	Electro-Voice	FMx1502 (15inch×1 1inch×1)	6	
		FMx1202 (12inch×1 1inch×1)	6	モニモニ込み
Sidefill Amp	Amcron	MA2402	1	
Wedge Monitor Amp	Amcron	CE2000	3	
	CROWN	XTi2002	3	
Multi Effector	YAMAHA	SPX2000	1	

MIC & DI					
	メーカー	品番	数量		
Mic		SM58-LCE	10		
		SM58SE	2		
		SM57-LCE	10		
		SHURE	Beta91A	2	
			Beta52A	2	
			Beta57A	2	
			Beta58A	2	
			Beta98D/S	4	
		SENNHEISER	MD421MK2	2	
			e 904	4	
		AKG	C451B	6	
		audio-technica	ATM98	2	
			ATM25	2	
		Direct Box	BSS	AR133	10

STAND & CABLE				
	メーカー	品番	数量	
Mic Stand	K&M	ST210/2	20	
		ST259	25	
		ST201/2B	5	
Mic Cable	CANARE	EC05-B (5m)	20	
		EC07-B (7m)	15	
		EC10-B (10m)	15	
		EC15-B (15m)	10	
Speaker Cable	CANARE	SC5-NL (2m)	4	
		SC10-NL (5m)	4	
		SC15-NL (10m)	6	
		SC20-NL (15m)	5	
Mulch Cable	CANARE	16ch (10m)	3	
Mulch Box	CANARE	16JF12F12	6	

備考

※上記機材についてのお問い合わせ、回線表などの打ち合わせは、
 (株)ACOUSTIC TEL:03-3316-3037 / FAX:03-3318-1408 迄お願い致します。

調光システム

主幹電源	単相三線 100v80Kw(40Kw×2)	仮設不可
調光ユニット	DX-1220 2K 36Ch-2set	
調光操作卓	AVO LITES Arena (本体のみ) × 1	【Ver12～15.1】
パッチシステム	Tama Tech Lab PS08M × 1	

一般照明

		重量	総数	基本仕込み	移動用
スポットライト	PAR64/5N (500w)	4kg	30	21	9
	PAR64/5M (500w)	4kg	24	20	4
	ソースフォー36° (500w)	9kg	10	8	2
	500Wフレネル (500w)	3.5kg	8	0	8
	1KWフレネル (1Kw)	6kg	4	0	4
	2灯ミニブル (1Kw)	3.5kg	6	0	6
	ITO (500w)				ミラーボール当ての為移動不可

※基本仕込みありますが、ステージ内のSUSは回路取られていません。

※客席機材・地明かり(調光卓含む)の移動不可です。

※SS設置部の灯体の追加吊り込み不可です。

※都合により、灯体の数等異なる場合があります。

ケーブル類

		長さ	数	材質
ケーブル	20C 延長	1.5m	20	クロロブレン
		2m	5	キャブタイア
		5m	10	キャブタイア
		10m	10	キャブタイア
	20C 二又	0.5m	20	クロロブレン
		1m	20	クロロブレン
	20C 三又	1m	10	クロロブレン
	20C 2Ch	2m	5	クロロブレン
		7m	5	クロロブレン
	30C 延長	5m	2	キャブタイア
		10m	2	キャブタイア
	30C -平三又		7	クロロブレン
	30C-20C二又		5	クロロブレン
	20C-平		4	クロロブレン
	平-20C		4	クロロブレン
	平行	2m	5	
		5m	5	
		10m	4	
	5P	3m	5	
		5m	5	
10m		3		
3P	2m	20		
	4m	15		
	10m	5		
5-3変換		6	3-5変換はありません	
その他	折脚スタンド		6	耐荷重 15Kg
	平置ベース		12	
	3連トンボ		6	
	自在ハンガー		2	
	色棒		80	8インチ
			8	6インチ 500wフレネル用
			10	4インチ ソースフォー用
	ネタホルダー		10	Aタイプ シャワーネタ×10
	操作棒		2	アルミ 2段
	ミラーボール		2	R450mm / R600mm 移動不可

オプション機材

名称	容量	単価(税込)	重量	個数	備考
Quantum3000	400w	¥3,850	10Kg	6	LUDILIGHTING / 3PIN
ELF-PAR46 HEX	120w	¥1,980	3Kg	16	elite / 3PIN
COLOR SEIZE	240w	¥5,500	7Kg	10	FOUR LEAF / 5PIN
ZEUS	600w	¥5,500	10Kg	10	FOUR LEAF / 3or5PIN
スモーク F1 FAZER(水溶性)	1Kw	¥11,000		1	調光操作不可
カラーフィルター		¥4,400		一式	別紙にて

※信号線, 平行若干数あります。お問合せください。

※COLOR SEIZE, ZEUS を使用される場合はお早めにご連絡ください。

公演直前のご連絡ですと、ご用意できない場合がございます。ご了承ください。

ELF-PAR46 HEX(elite)	灯体 No.	DMX Add
1. Dimmer	No. 1	201
2. R	No. 2	209
3. G	No. 3	217
4. B	No. 4	225
5. W	No. 5	233
6. UV	No. 6	241
7. AMBER	No. 7	249
8. STOROBO	No. 8	257
	No. 9	265
	No. 10	273
	No. 11	281
	No. 12	289
	No. 13	297
	No. 14	305
	No. 15	313
	No. 16	321

Quantum3000(LUDILIGHTING_Quantum3000 v2)	
灯体 No.	DMX Add
No. 1	1
No. 2	19
No. 3	37
No. 4	55
No. 5	73
No. 6	91

※Quantum3000詳細は別紙にて

備考

(株)ライティング・タッチ TEL:03-5947-5765 / FAX:03-5947-5763

mail:unit.touch88@gmail.com

©TYPE2

カラーフィルター



色番号(8インチ)	枚数	色番号(8インチ)	枚数	色番号(6インチ)	枚数	色番号(4インチ)	枚数
#12	7	#84	8	#22	5	#17	2
#14	6	#85	12	#31	6	#21	5
#15	22	#86	39	#38	4	#31	3
#16	25	#87	6	#40	4	#33	4
#17	32	#88	21	#46	5	#35	4
#18	6			#59	8	#38	3
#21	27	#PU-4	12	#64	3	#40	4
#22	24	#B-4	1	#70	2	#55	6
#24	5	#B-5	26	#71	2	#59	2
#31	27	#A3	52	#78	4	#64	3
#33	21			#86	3	#86	1
#34	7	#007	9	#87	6	#PU-4	8
#35	41	#104	1	#88	14	#B-2	4
#37	6	#114	1			#B-5	3
#38	21	#128	24	#PU-4	9	#A-3	14
#40	29	#140	12			#138	2
#41	6	#142	2	#022	4	#140	3
#44	6	#161	4	#071	2	#147	3
#52	14	#180	25	#141	2	#161	9
#55	7	#182	2	#147	8	#179	4
#58	3	#195	3	#179	4	#180	1
#59	25	#203	18	#780	2	#202	1
#63	5	#780	16	#R21	1		
#64	12	#788	4	#R54	1		
#67	27						
#70	2	#R85	1				
#71	6						
#72	40	#G925	8				
#73	2						
#74	8						
#76	1						
#77	31						
#78	33						
#83	16						

※色の枚数は予告なしに変わっている場合がございます。
お問合せください。


代官山UNIT照明回路図面

※一般照明=A回線
 ★=B回線
 ※SUS,STAGE直C型30A
 ※ボタン回路=ミニC20A 黒字：使用中回路

※回路BOX
 赤字：空き回路

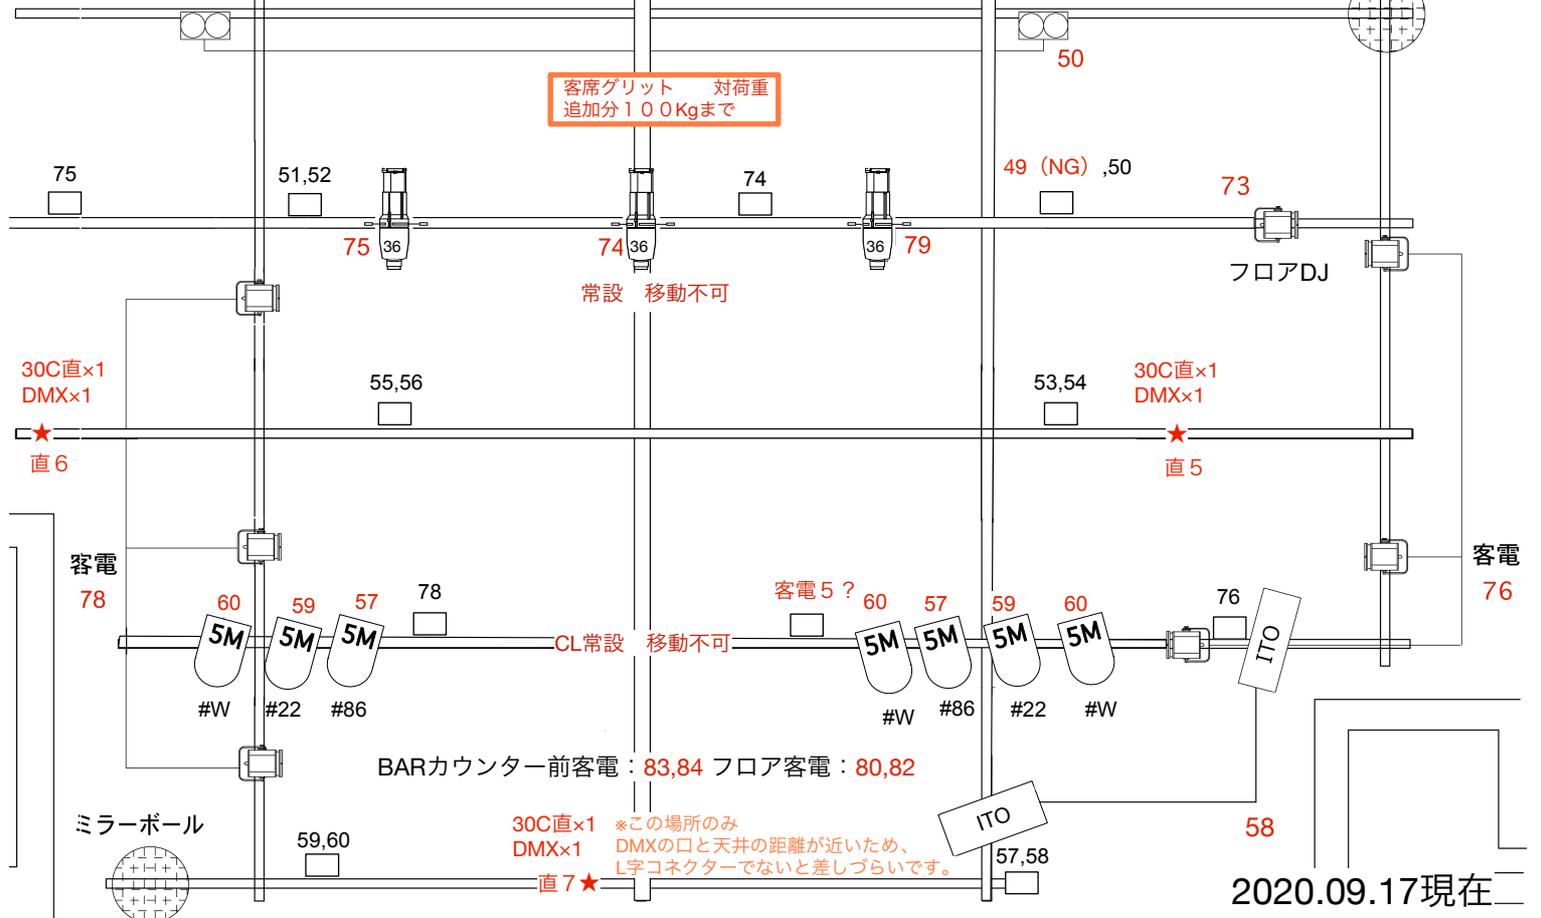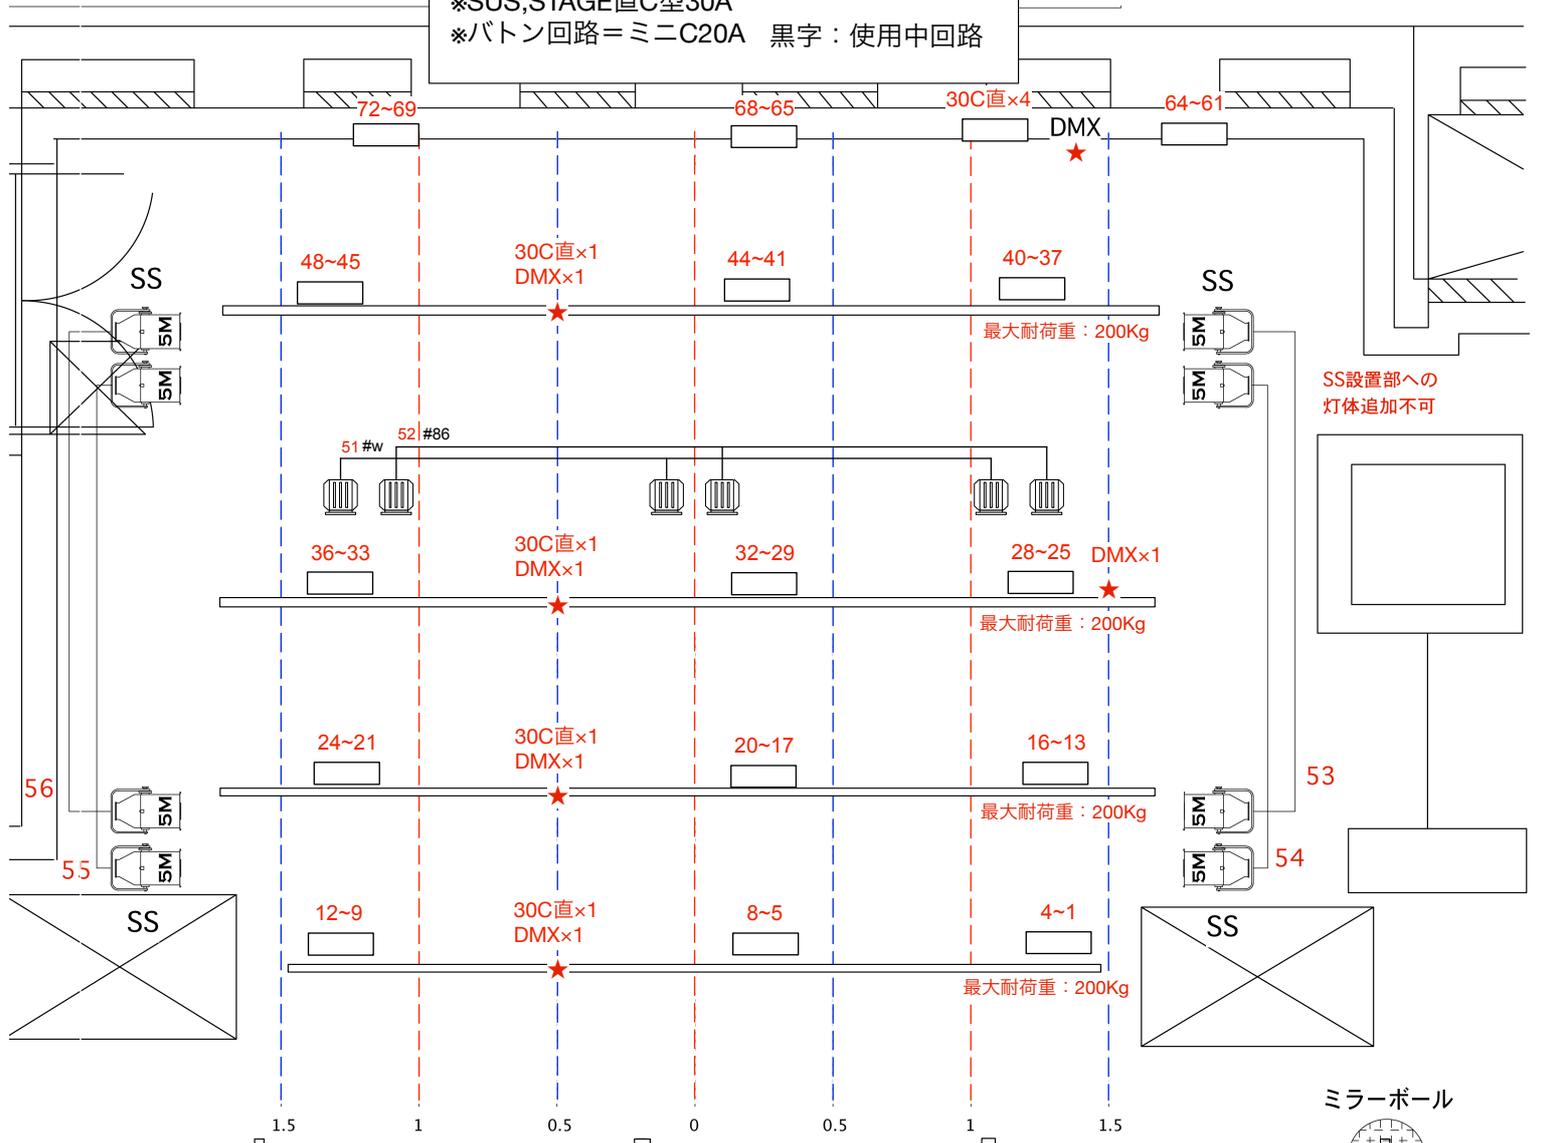



B1F

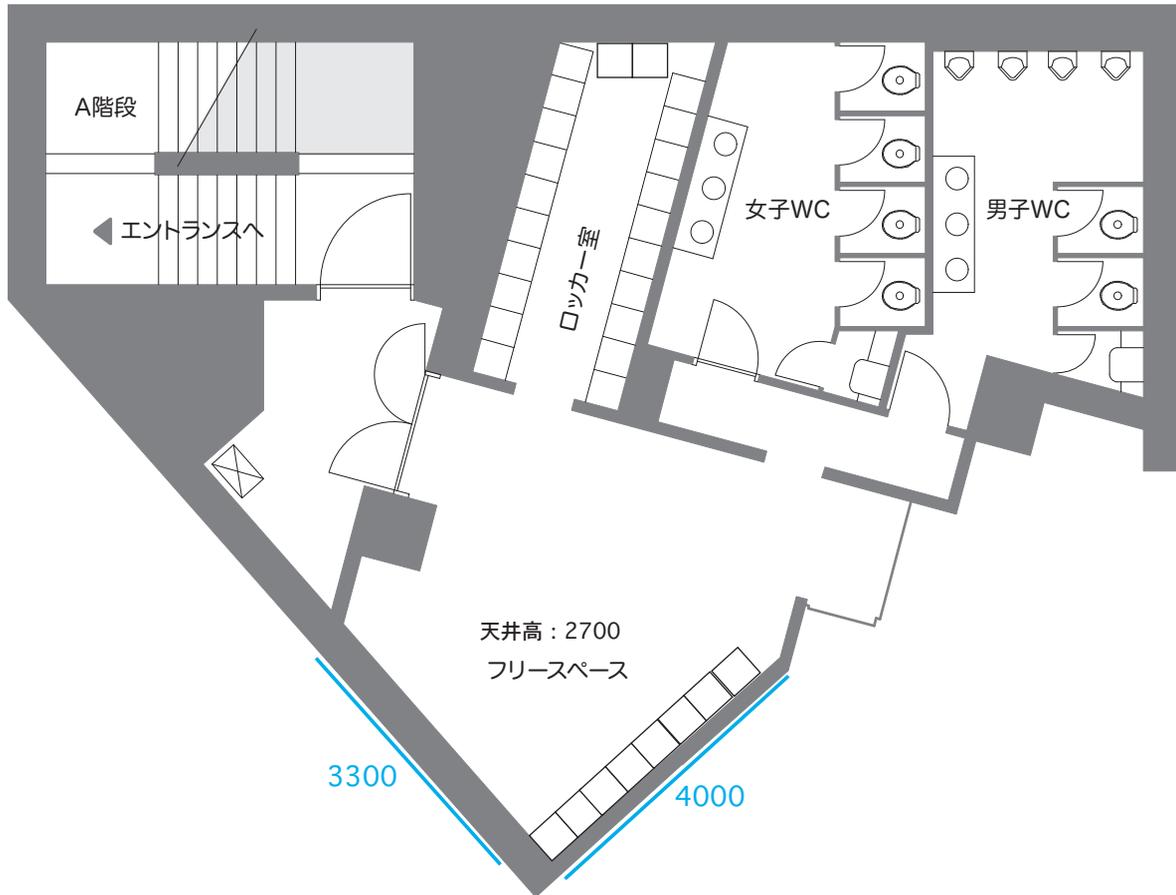

B2F


*ステージ直通の搬入出エレベーターを使用の際は、構造の都合上、必ず事前(打ち合わせ時)にご連絡下さい

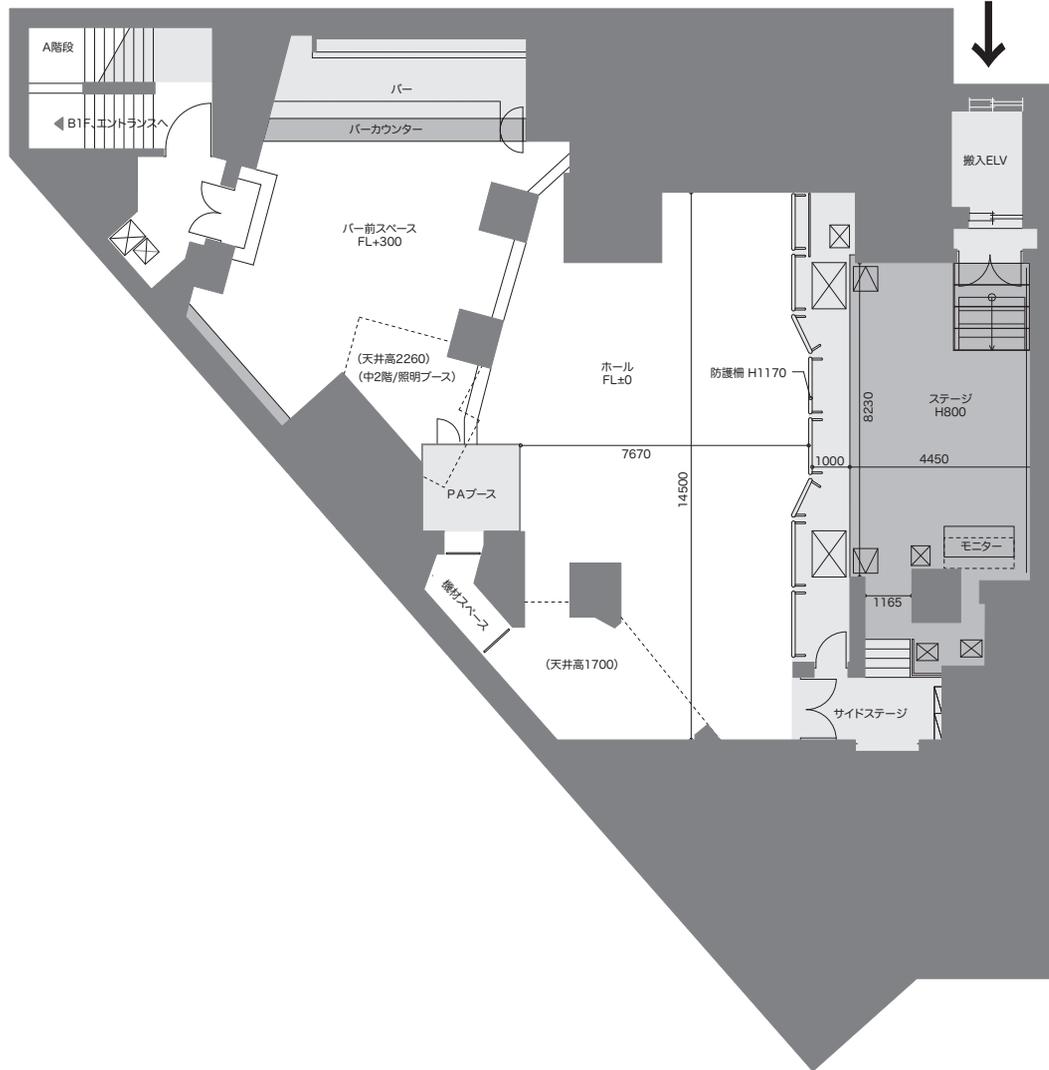

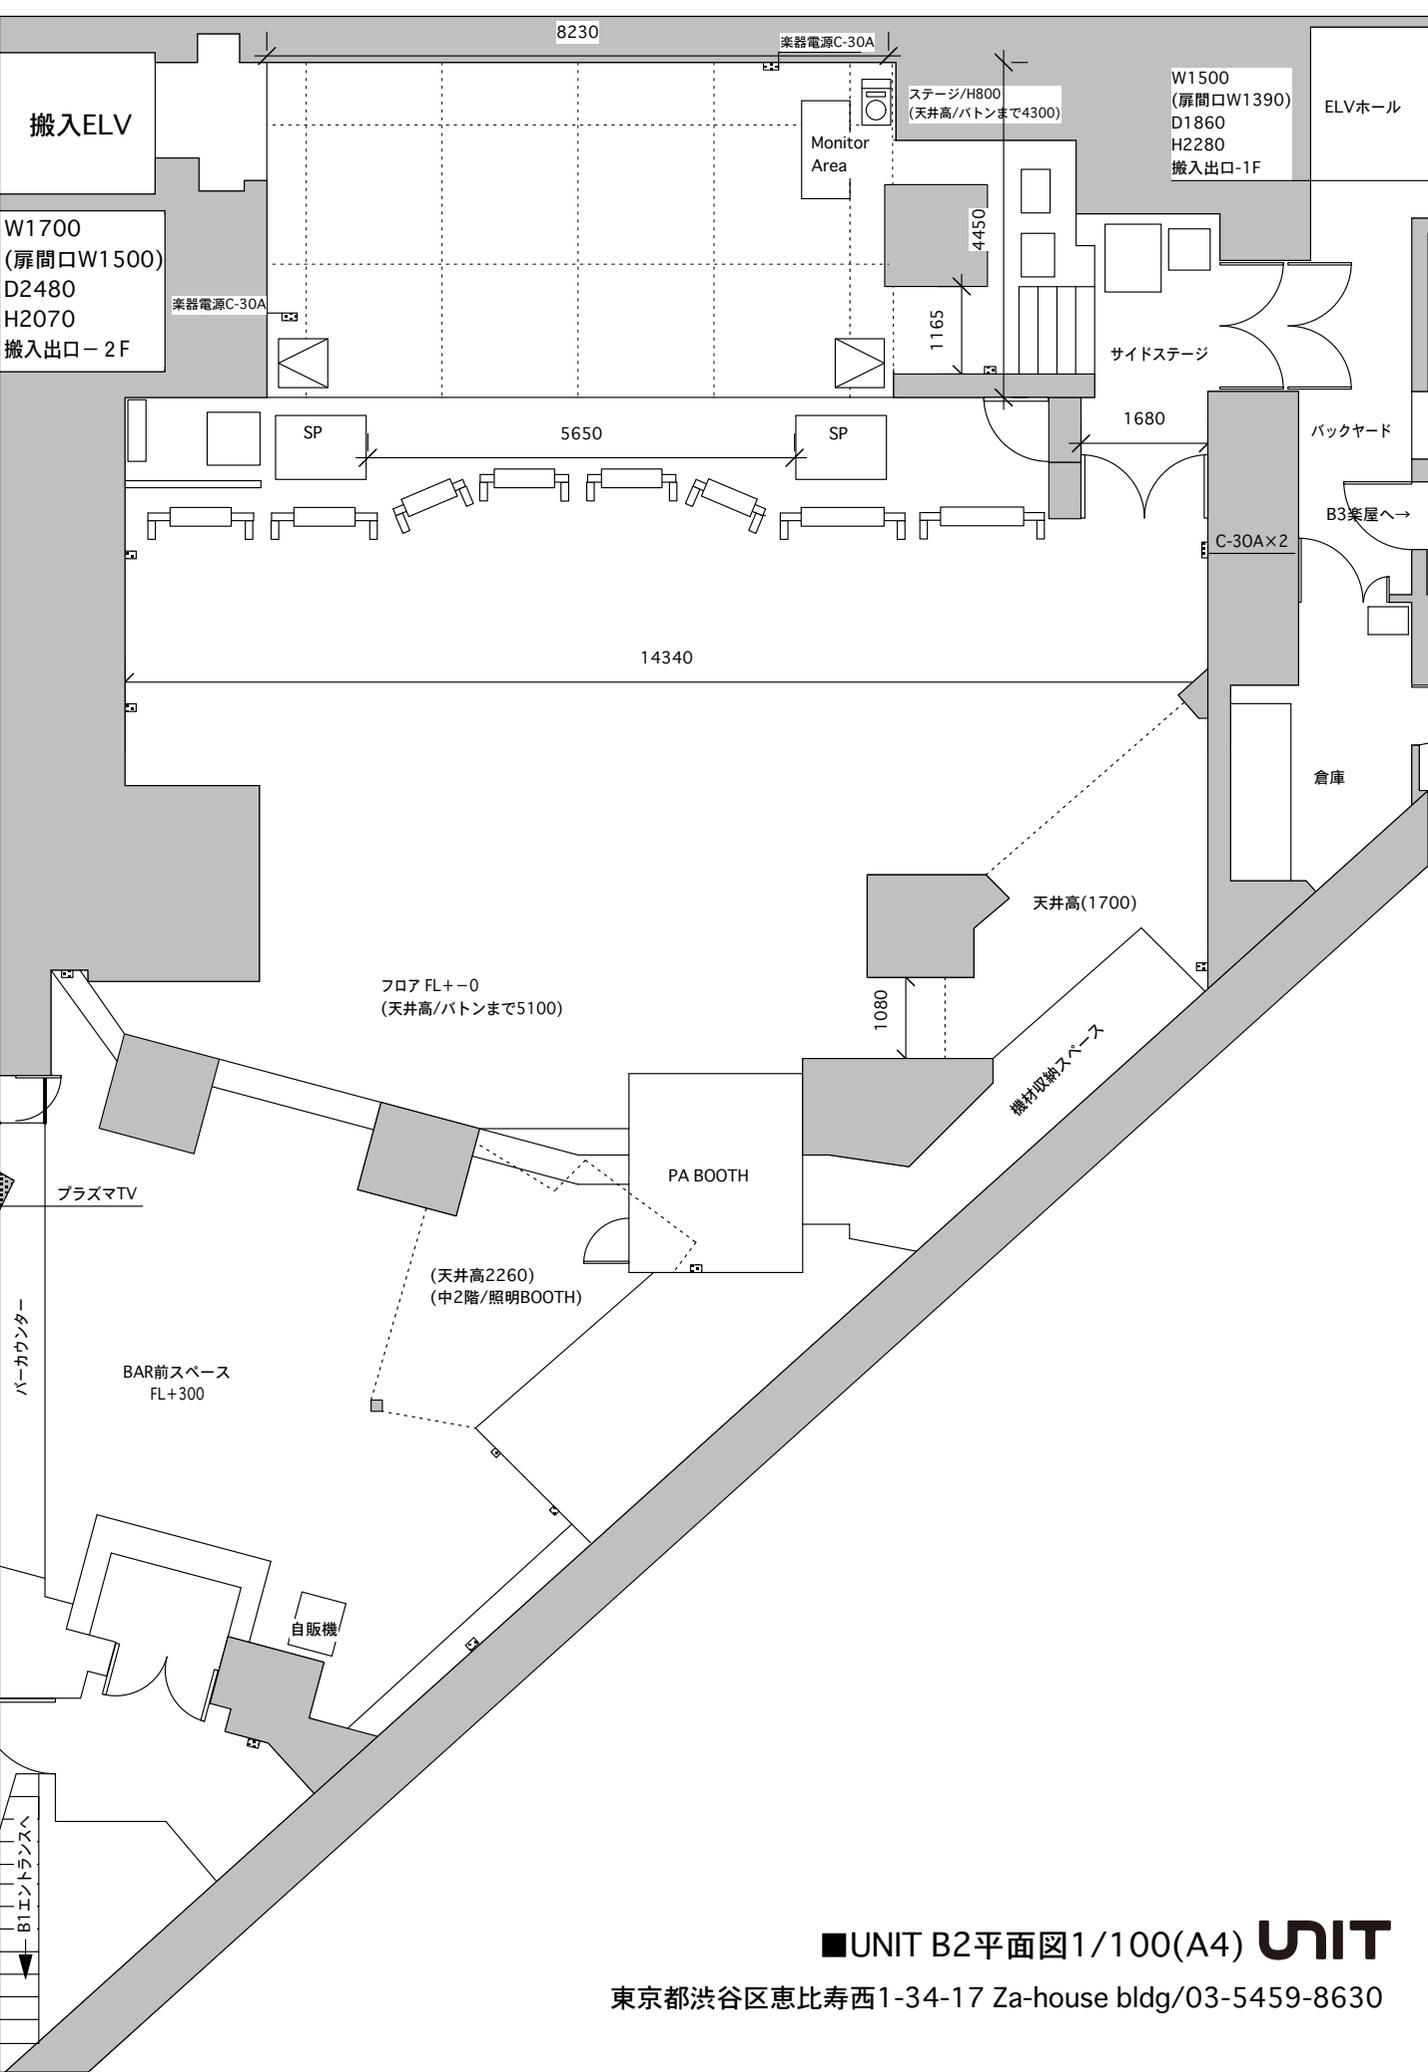

■UNIT B2平面図1/100(A4) **UNIT**

東京都渋谷区恵比寿西1-34-17 Za-house bldg/03-5459-8630


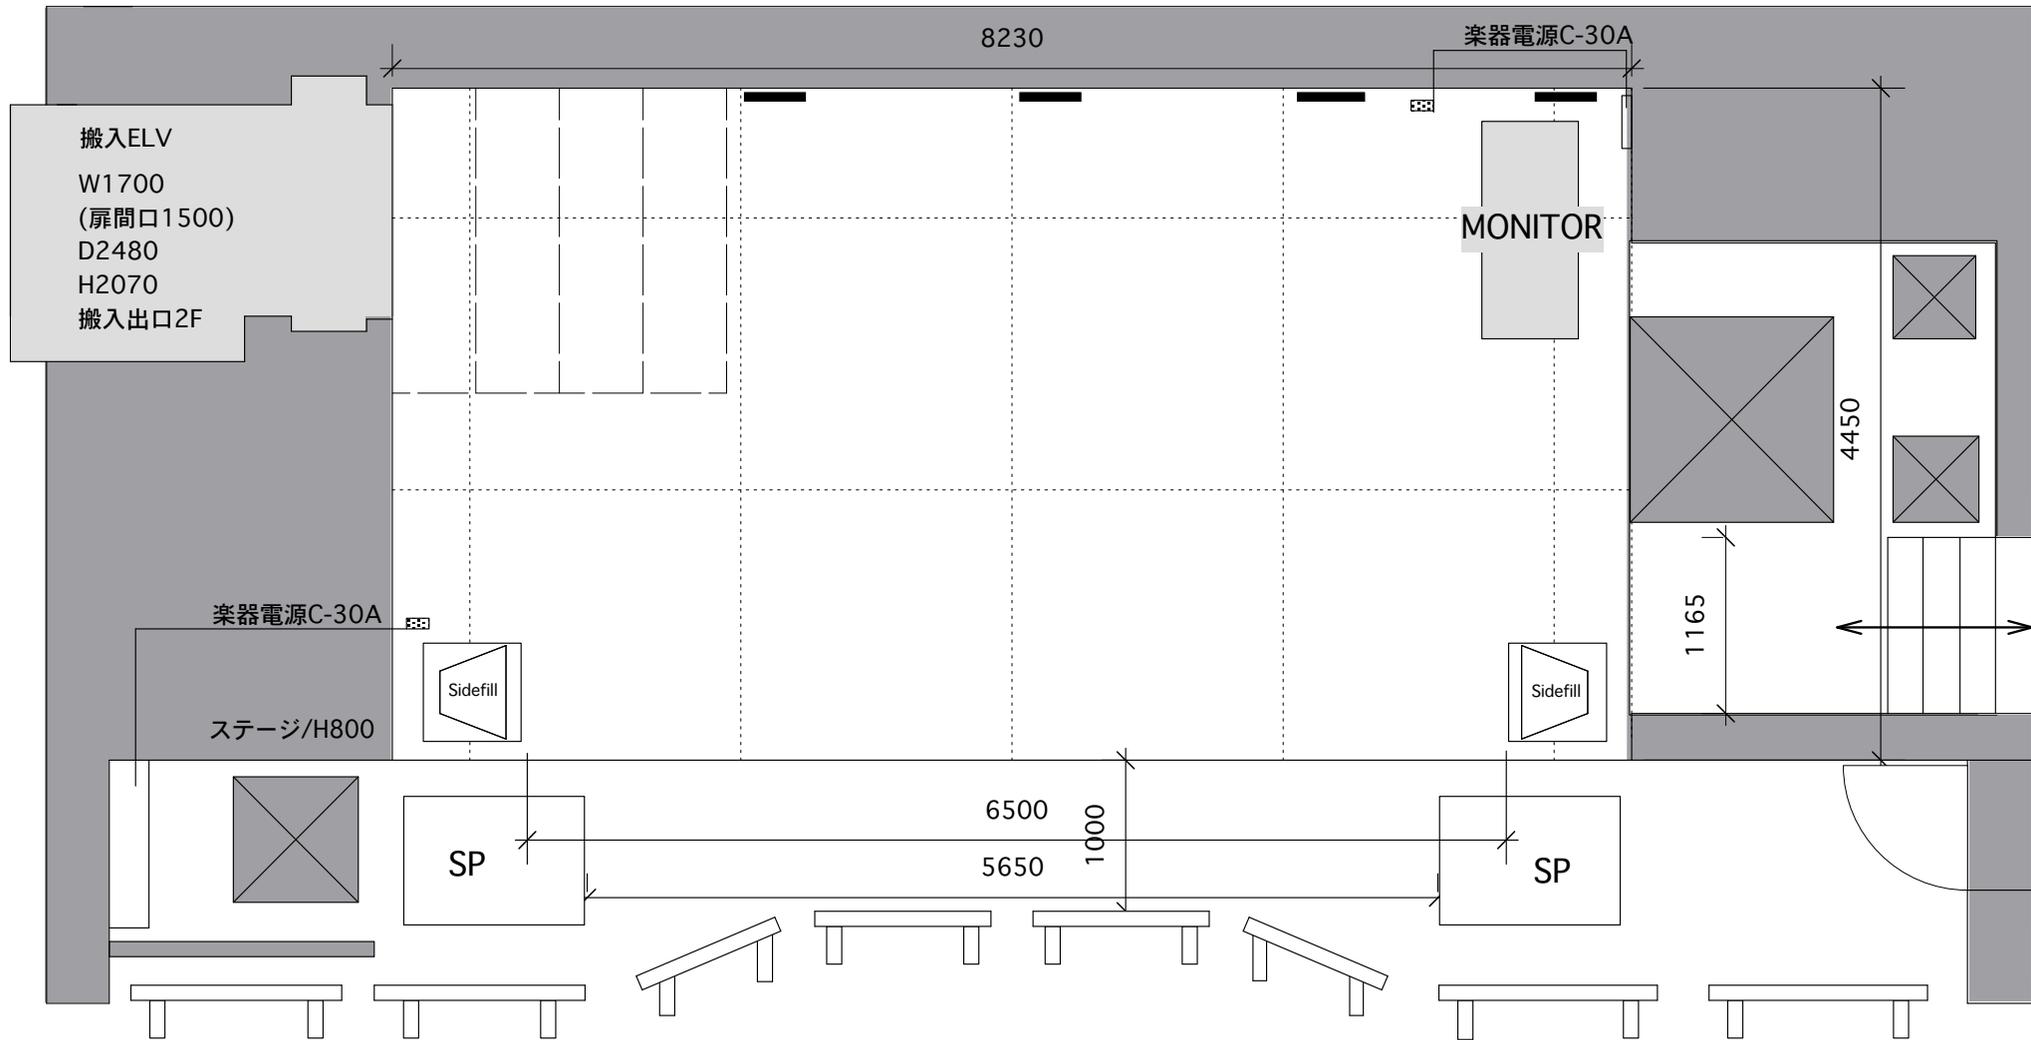


舞台機構 平面／断面図

この図面は 建築設計図面より抜粋したため、現状とは多少の違いがあります。
 参考資料として作成させていただきましたので、差異はあらかじめご了承ください

吊物設備仕様表

項	記号	名称	駆動方	式	パトン仕様	数量	最大吊荷重 (kg)
1	LB-1	ライトパトン 1	電動昇降	ワイヤードラム巻上式	φ48.6 L=5300	1列	200
2	LB-2	ライトパトン 2	電動昇降	ワイヤードラム巻上式	φ48.6 L=6000	1列	200
3	LB-3	ライトパトン 3	電動昇降	ワイヤードラム巻上式	φ48.6 L=6000	1列	200
4	LB-4	ライトパトン 4	電動昇降	ワイヤードラム巻上式	φ48.6 L=6000	1列	200
5	LB-5	大黒用パトン	固定式	ワイヤードラム巻上式	φ48.6	1列	200

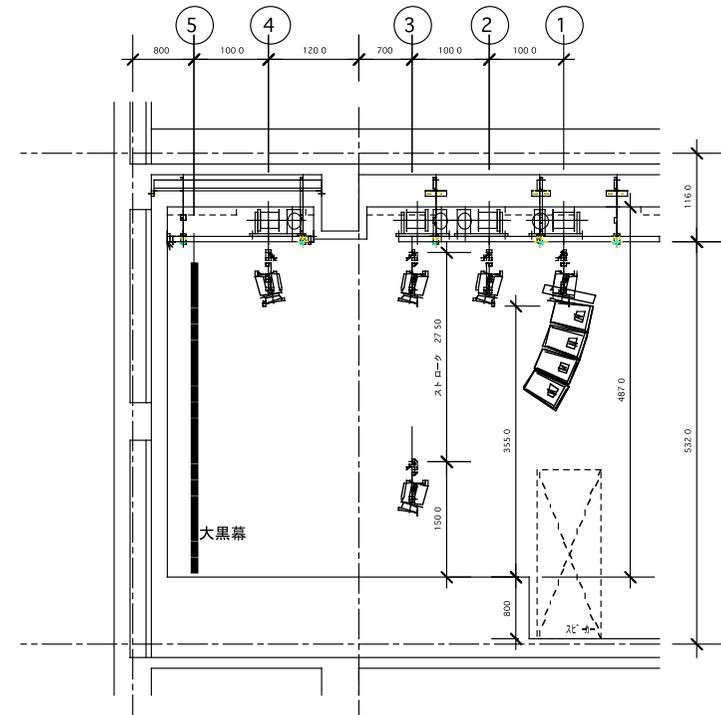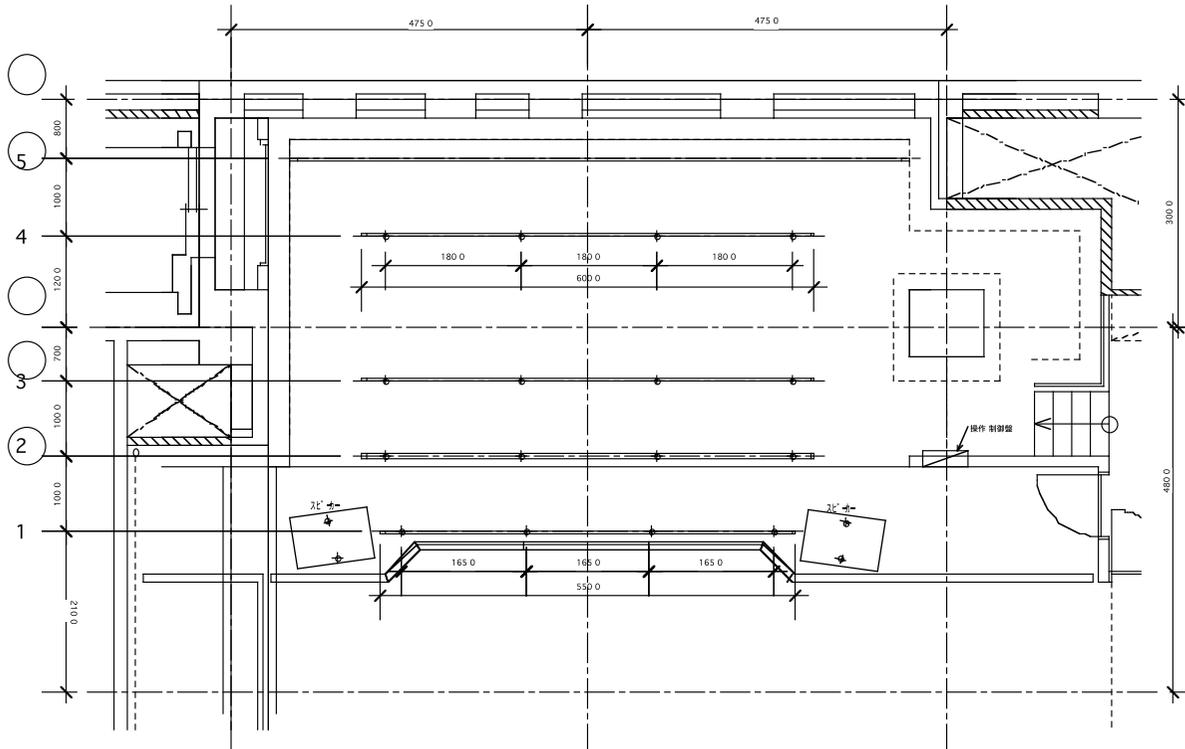

吊物断面図 S=1/30

B3F



お申し込みからご契約まで

- 仮押さえ期間(2週間)以内に、ご決定か否かのご返事を頂きます。(仮押さえ再延長も可能です。)
- 本決定を頂いた後、予約金として会場費(基本会場費の全額)をお振込いただきます。
請求書を発行致しますので、請求書内の期日迄に指定口座へお振込下さい。
予約金の入金を確認できましたら、本決定となります。
- 人件費、使用機材などの付帯費、時間外延長料等の諸費用につきましては、公演開催終了後に請求書を発行させていただきます。
請求書内の期日迄に指定口座へ、お振込下さい。

使用時間

- 全日使用 11:00～22:00
使用時間は、ご契約時に確定して頂きます。使用時間には、準備、後片づけの時間を含みます。
- 時間外延長 11:00以前および22:00以降
延長使用の場合は、事前に担当者とお打合せ下さい。

使用前の打合せ

- ご使用日の15日前までに、スケジュール・プログラム・会場設営・設備等について、担当者と詳細について打合せを行って下さい。
- 打合せ後10日前までに、最終確認を行って頂き、ザ・ハウスビル施工規則及び消防法に基づいた施工図面・仕込図・電気関係図面・タイムスケジュール等をご提出下さい。
- 催事の内容によっては、ご使用をお断りする事もございますので、事前打合せ・下見等は担当者と綿密に行って下さい。
- 音響照明常駐スタッフはございませんので、こちらに人件手配の場合は1ヶ月前までに発注下さい。
- 弊社で運営アルバイトを手配する際は、2週間前迄にご連絡ください。

キャンセルについて

- 本決定をいただいてから、使用日の61日前までのキャンセル 総会場費(見積金額)の30%
- 使用日の60日前から31日前までのキャンセル 総会場費(見積金額)の50%
- 使用日の30日以内のキャンセル 総会場費(見積金額)の全額

付帯設備の使用について

- 付帯設備をご使用の場合は、お打合せ時にお申し込み下さい。又、会場ご使用時の無断使用はご遠慮下さい。

物販手数料について

- 当施設内で飲食物、あるいは関連商品等の物品を販売される場合は、売上額(消費税込)の10%を物販手数料として申し受けます。

関係諸官庁への届出

- 会場使用のお打合せが済みましたら、下記届出を所定の官庁へご提出下さい。(届出書のコピーを1部提出願います。)
・音楽著作権使用の場合(1通) 日本著作権協会 TEL:03-5286-1671
- その他、特殊な場合や入場者の会場以外での安全をはかるため必要と思われる場合には、最寄の警察署にも事前に内容を連絡し、協力を依頼するようお願いいたします。

その他の注意事項

- 原則として会場につきましては、現状復帰でのご返却をお願い致します。
- 施工物・商品・什器等の搬入・搬出は、指定の搬入搬出口をご使用下さい。
- 持込器具・ポスター・看板類は、ご使用者側の管理の下、終了後は速やかに撤去願います。
- 所定の場所以外での喫煙及び飲食は、ご遠慮願います。
- 建物・付帯設備へのガムテープ貼りや釘打ちは一切禁止しております。又、建物外壁等に催物のサイン関係を貼る事は出来ません。
- 会場周辺では、飲酒や喫煙は近隣住民の方のご迷惑となりますので禁止とさせていただきます。
- 飲食物はお持ち込み禁止です。見つけ次第、没収させていただきます。
- 付帯設備等をご使用の場合、担当者の指示に従い所定の収納スペースに片付けて下さい。
- 入場者の受付、人員整理、誘導、会場の警備、整理、盗難、事故防止は、ご使用者で責任を持って行って下さい。
- ご使用期間中の会場内での盗難、事故等に関しては、会場側は一切の責任を負いかねます。
- ご使用期間中、責任者は常に会場に常駐して下さい。
- 建物・付帯設備を破損した場合、又、壁、床等に著しい汚れを残した場合は、UNIT側の指定業者においてメンテナンスを行い、メンテナンス費用は全額、実費請求させていただきます。
- 開催当日、申込時における事前打合せの内容と開催内容に、大幅な相違があると会場側が判断した時は、注意の上イベントの途中、中止を申し入れる事があります。又、法律に基づく違法行為があった時はその時点でイベントの中止を申し入れ致します。
- 公演に必要な各資料は、公演開催の最低1週間前迄には必ず提出をお願い致します。
- 事前に荷物を発送される際は、公演日と公演名の記載をお願い致します。
- その他、ご使用に関しては、担当者と協議、相談の上、その指示に従って下さい。

UNIT

〒150-0021 東京都渋谷区恵比寿西1-34-17 Za HOUSEビル

TEL:03-5459-8630 FAX: 03-3464-1013

■搬入・搬出および駐車に関するお願い

2024年8月現在

当施設（Za HOUSEビル）周辺の道路使用に関して、近隣からの苦情が大変多く、警察の取締回数も増えております。

UNIT使用の際、主催者に以下の注意事項を厳守して頂きたく、お願い申し上げます。

搬入・搬出

- 搬入・搬出の際は、必ず現場に誘導責任者を配置し、他の交通の迷惑にならぬ様、誘導して下さい。また、速やかに移動できる様、ドライバーはエンジンを切って、車から離れない様にして下さい。
- 当施設（Za HOUSEビル）周辺は、全面駐車禁止となっておりますので、搬入・搬出の為の車両待機は、他の場所にて、お願い致します。
- 搬入・搬出の際は、騒音にならぬよう、注意して大声等を出さぬように、お願い致します。
- 搬入出エレベーター内での喫煙は、禁止しております。
- 基本的に搬入・搬出は旧山手通り側のエレベーターより、お願いをしております。
- ステージ直通の搬入出エレベーターを使用の際は、構造の都合上、必ず事前（打ち合わせ時）にご連絡下さい。ステージ直通のエレベーターは近隣の苦情等もあり、22時以降は使用をお断りしております。

駐車

- 当施設（Za HOUSEビル）周辺は、全面駐車禁止となっておりますので、スタッフおよびお客様の、お車による来場は御遠慮願います。
- また、車で来場せざるを得ない場合は、必ず駐車場およびパーキングメーターのある場所に、駐車願います。
※近隣駐車場マップはお問合せください